


Prinzipskizze

Auf der Höhe
Straßenquerschnitt

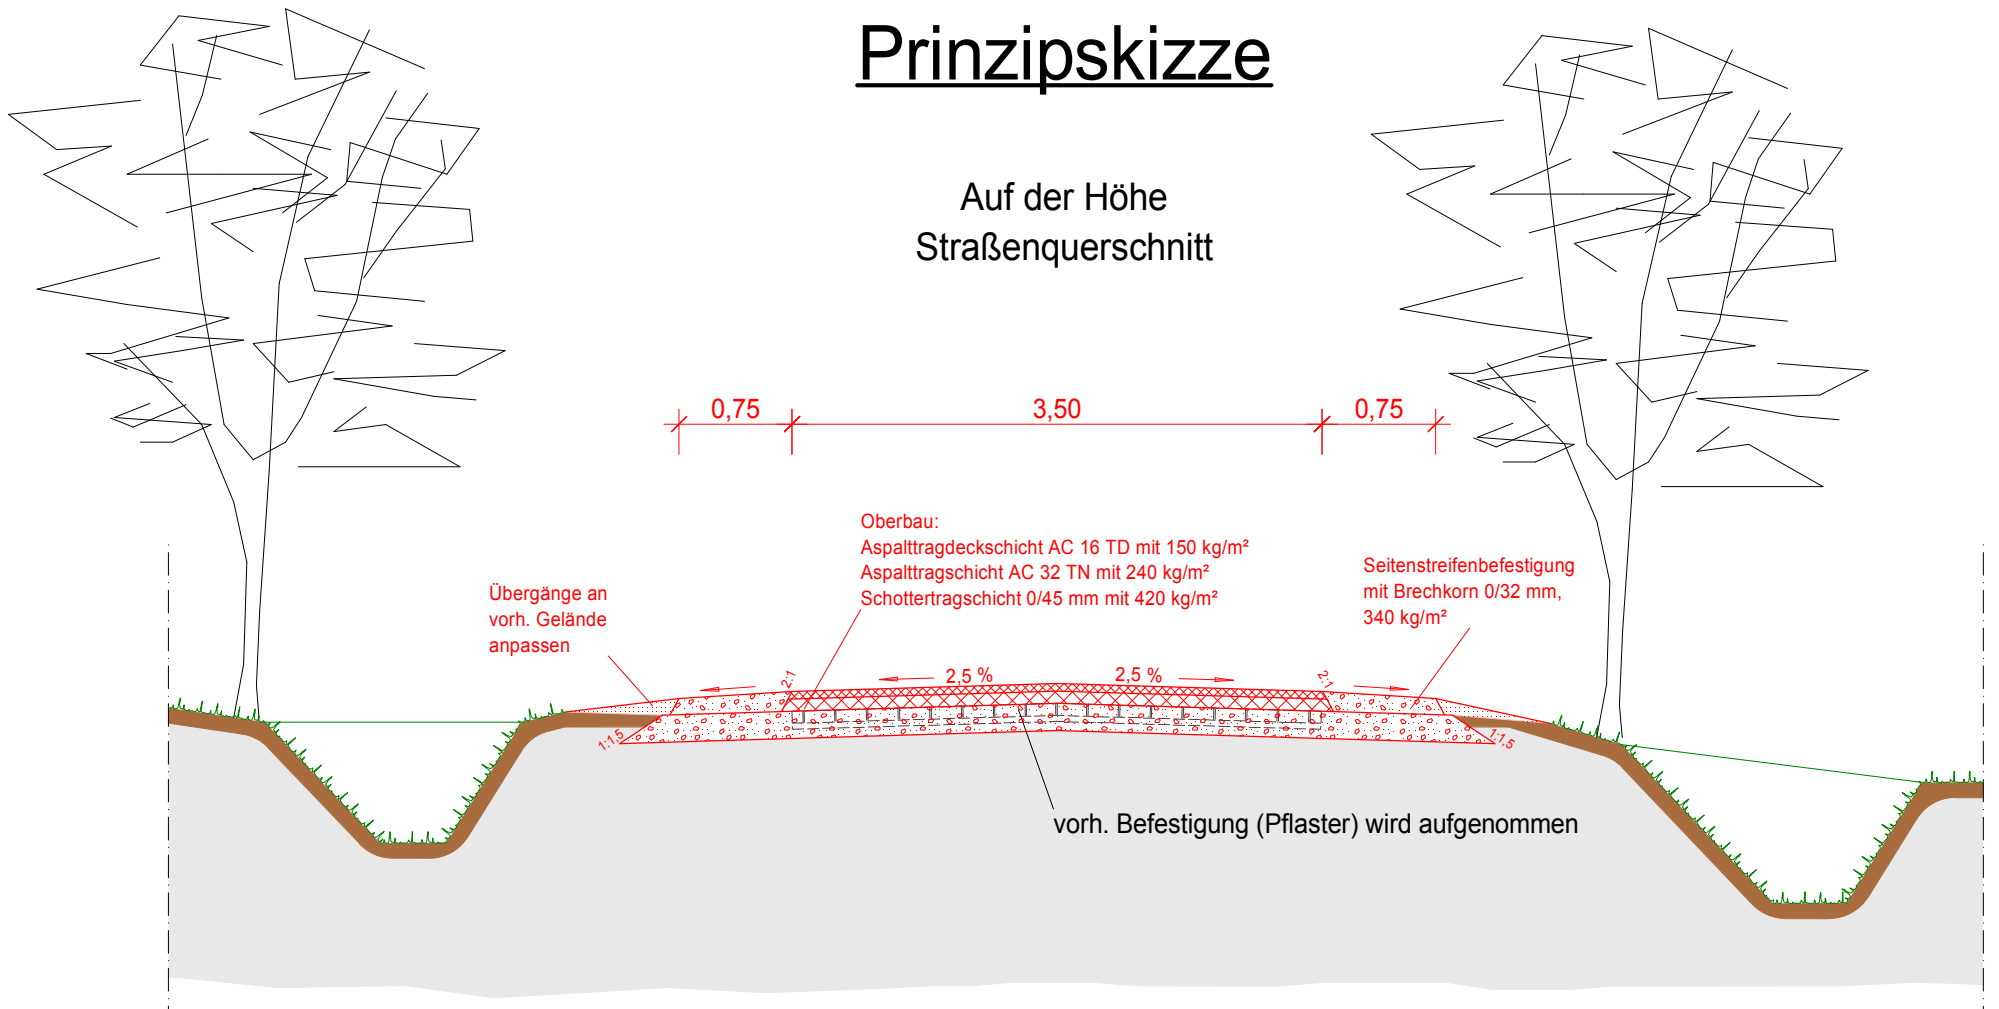

GEMEINDE GANDERKESEE

PROJEKT	Ausbau "Auf der Höhe"
ELEMENT	Straßenquerschnitt
Z.-Nr.	1
Maßstab	ohne
Stand	08. Februar 2017