


Schnitt B - B

Fahrbahnaufbau entsprechend der RStO 12
Bk1,8 - Tafel 1, Zeile 3

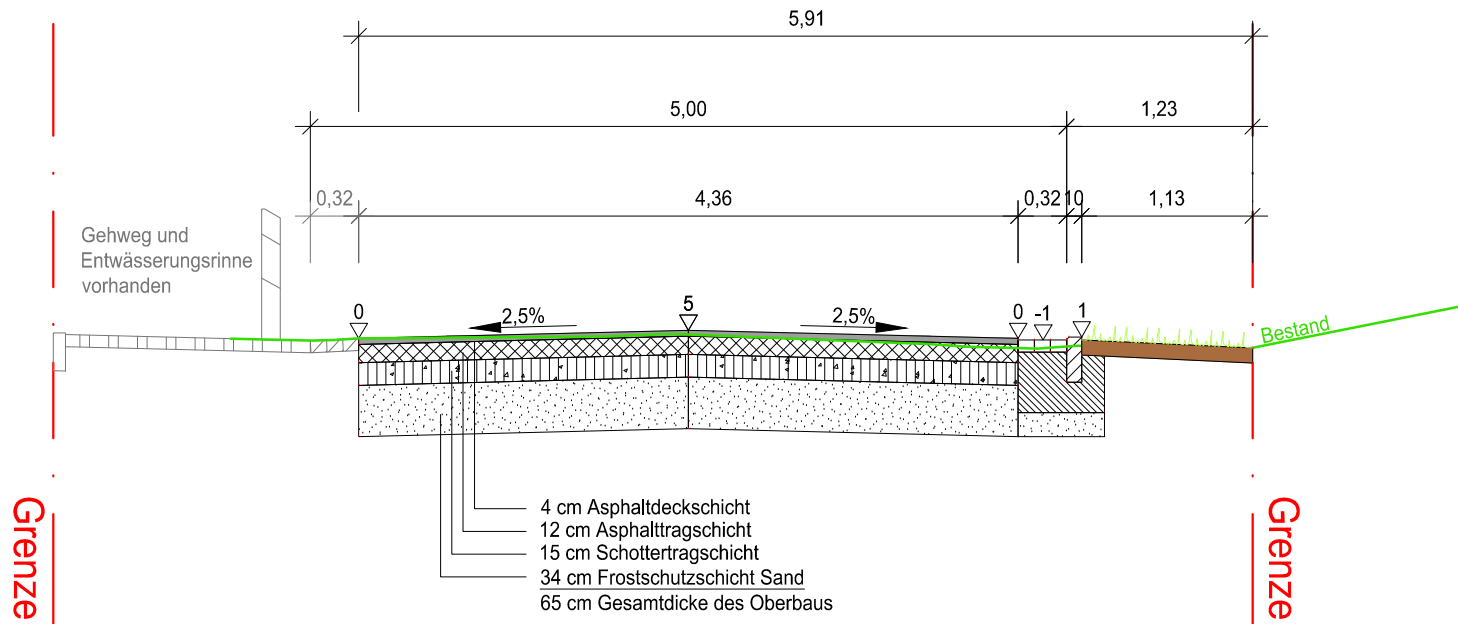

Nur für Ausschreibung	
GEMEINDE GANDERKESEE	
PROJEKT	Ausbau der Fockestraße in Hoykenkamp
ELEMENT	Prinzipzeichnung Regelquerschnitt B-B
Z.Nr.	1828 / 2
Maßstab	1 : 50
Stand	21. Januar 2019