


Schnitt C - C

Fahrbahnaufbau entsprechend der RStO 12
Bk3,2 - Tafel 1 , Zeile 3

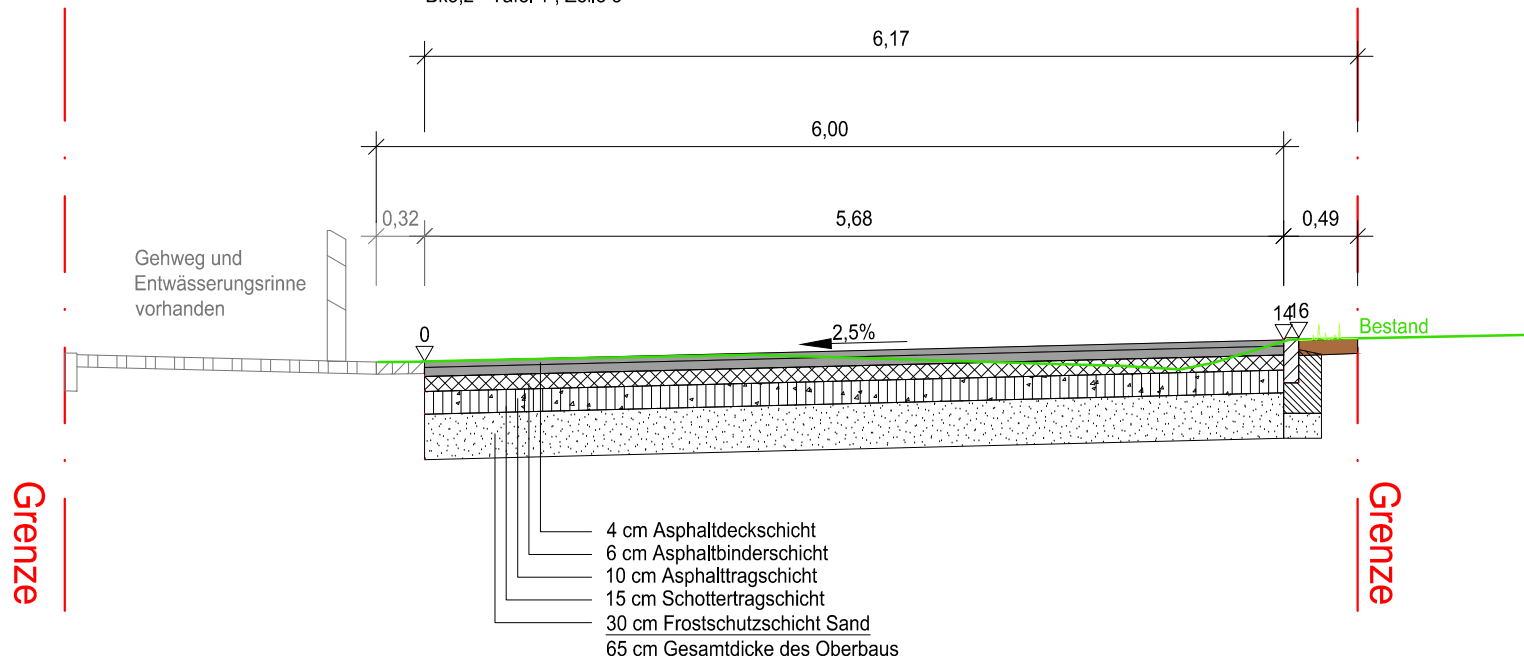

Nur für Ausschreibung	
GEMEINDE GANDERKESEE	
PROJEKT	Ausbau der Fockestraße in Hoykenkamp
ELEMENT	Prinzipzeichnung Regelquerschnitt C-C
Z.Nr.	1828 / 3
Maßstab	1 : 50
Stand	21. Januar 2019