


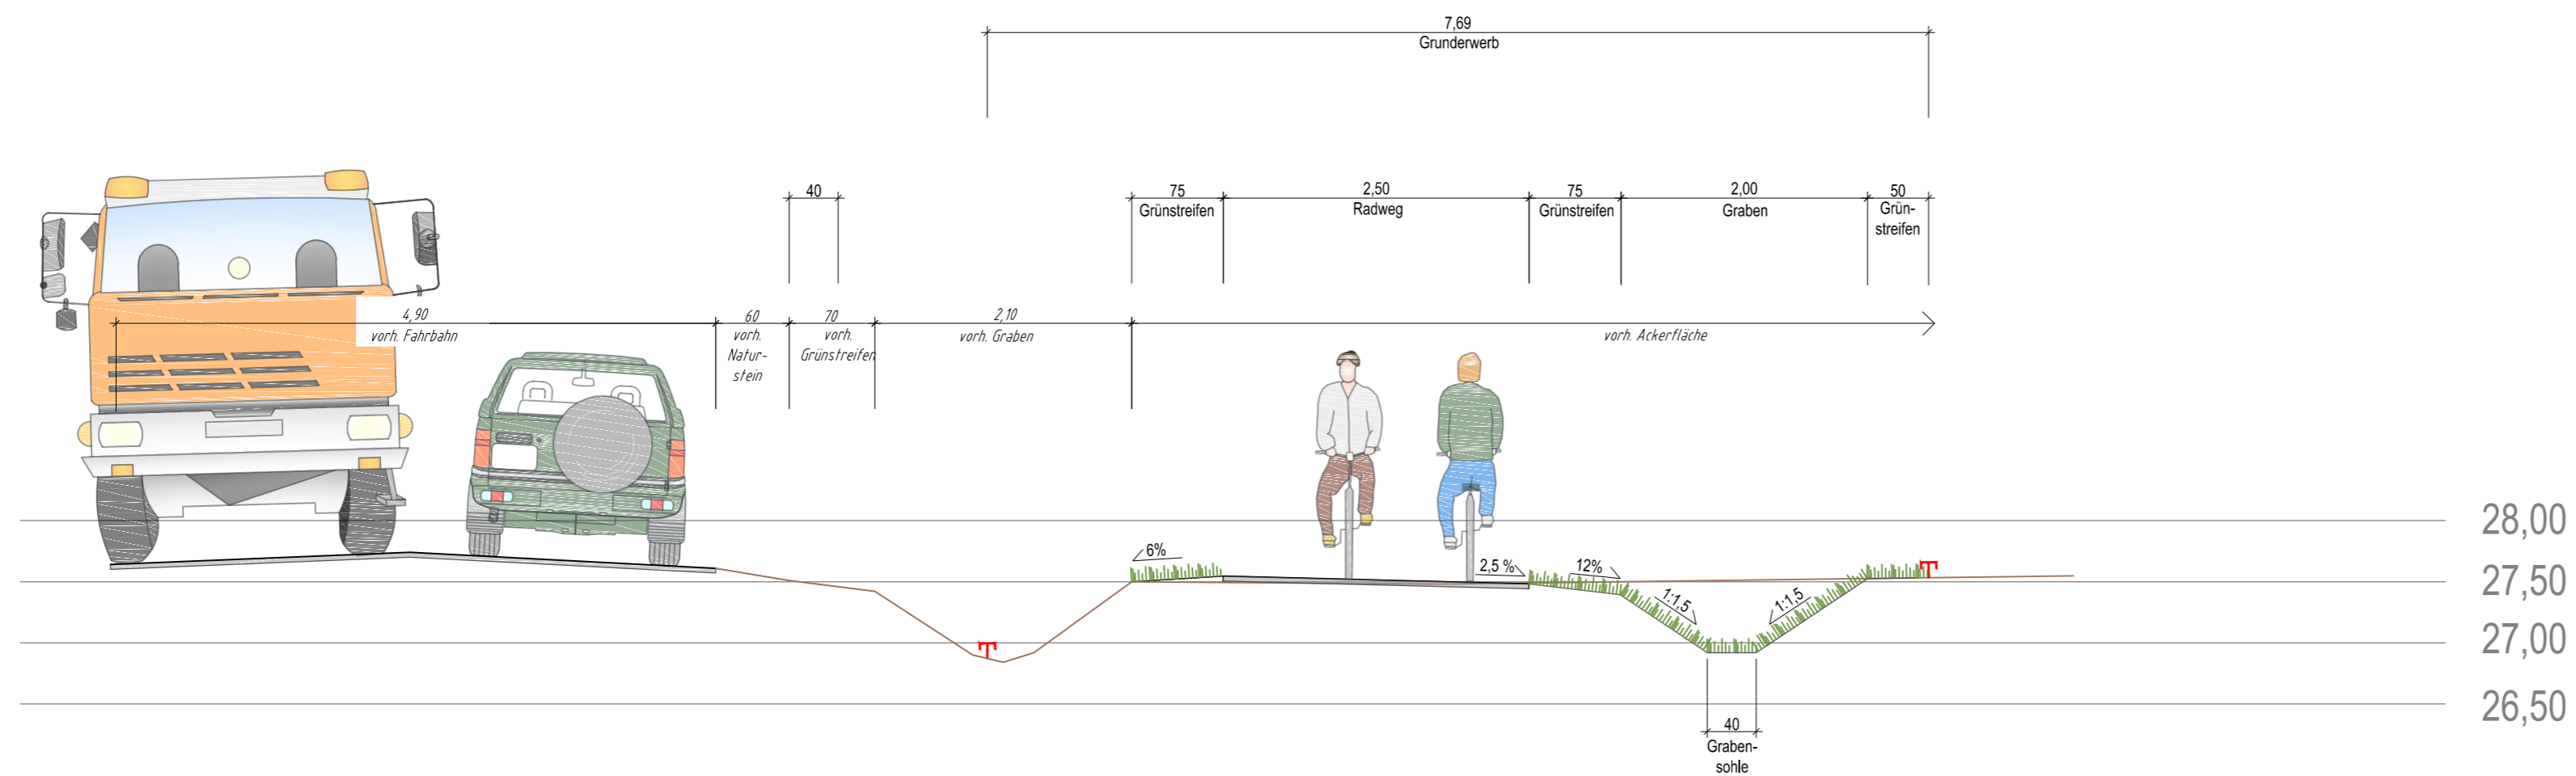

4			
3			
2			
1			
Nr.	Art der Änderung	Datum	Zeichen

PLANUNGSBÜRO
GERDES
www.jens-gerdes.de

PLANUNGSBÜRO GERDES
Ehnenstraße 126
26121 Oldenburg
Telefon (0441) 97201-23
Fax (0441) 97201-99
info@jens-gerdes.de



Projektentwickler:
Gemeinde Ganderkesee

Planfreigabe
Datum
Name / Sign
Gemeinde Ganderkesee
Mühlenstraße 2
27777 Ganderkesee
Tel. 04222/44-0
Fax. 04222/44-120

Vorhaben:
Neubau eines Radweges entlang der Gemeindestraße "Ohe"

Datum	Zeichen
bearbeitet 12.11.2018	J.G.
gezeichnet 12.11.2018	Ven
geprüft 12.11.2018	J.G.
Planart	Querschnitt
Maßstab	M. 1:50
Lage / Variante	QS 3
Blatt	1/1
Datei	Gan RO_QS3_181113.pdf

Leistungsphase: **Entwurf**

Gemeinde Ganderkesee
Mühlenstraße 2
27777 Ganderkesee
Telefon: 04222 /44-0
Telefax: 04222 /44-120

Überprüft, genehmigt
..... den.....
.....
Im Auftrage