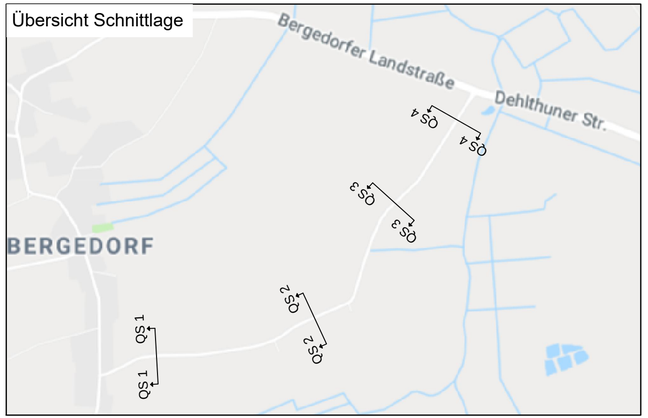

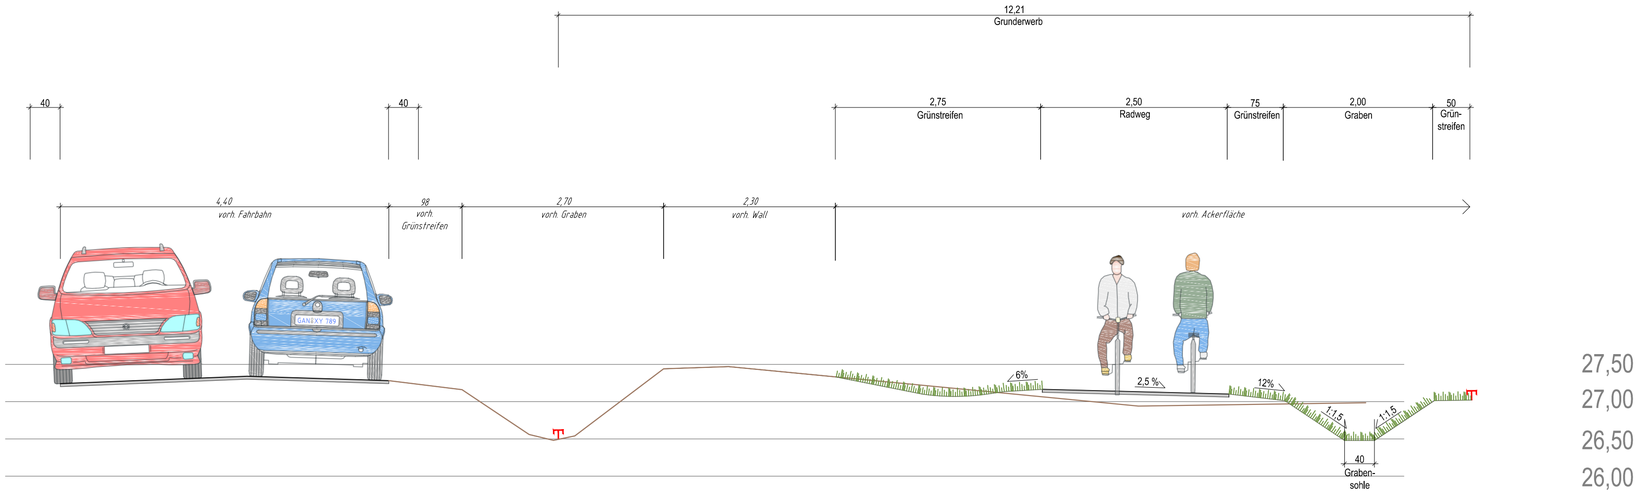

Nr.	Art der Änderung	Datum	Zeichen
4			
3			
2			
1			

PLANUNGSBÜRO GERDES
www.jens-gerdes.de

PLANUNGSBÜRO GERDES
Ehnernstraße 126
26121 Oldenburg
Telefon (0441) 97201-23
Fax (0441) 97201-99
info@jens-gerdes.de

Projektentwickler:

Gemeinde Ganderkesee

Planfreigabe

Datum	
Name / Sign	

Gemeinde Ganderkesee
Mühlenstraße 2
27777 Ganderkesee

Tel. 04222/44-0
Fax. 04222/44-120

Vorhaben:

Neubau eines Radweges entlang der Gemeindestraße "Ohe"

	Datum	Zeichen
bearbeitet	12.11.2018	J.G.
gezeichnet	12.11.2018	Ven
geprüft	12.11.2018	J.G.

Planart	Querschnitt
Maßstab	M. 1:50
Lage / Variante	QS 4
Blatt	1/1
Datei	Gan RO_QS4_181113.pdf
Anlage	

Leistungsphase: Entwurf

Überprüft, genehmigt

....., den.....

.....

Im Auftrage

Gemeinde Ganderkesee
Mühlenstraße 2
27777 Ganderkesee
Telefon: 04222 /44-0
Telefax: 04222 /44-120

P:\Gan RO\Pläne\GAN RO__QS_ 181112.dwg
Layout: QS4
geplottet: 13.11.2018 12:02:20