
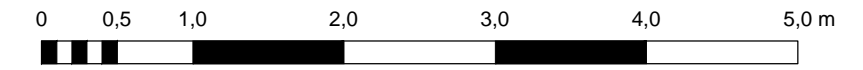


# Regelquerschnitt A Station B 0+077

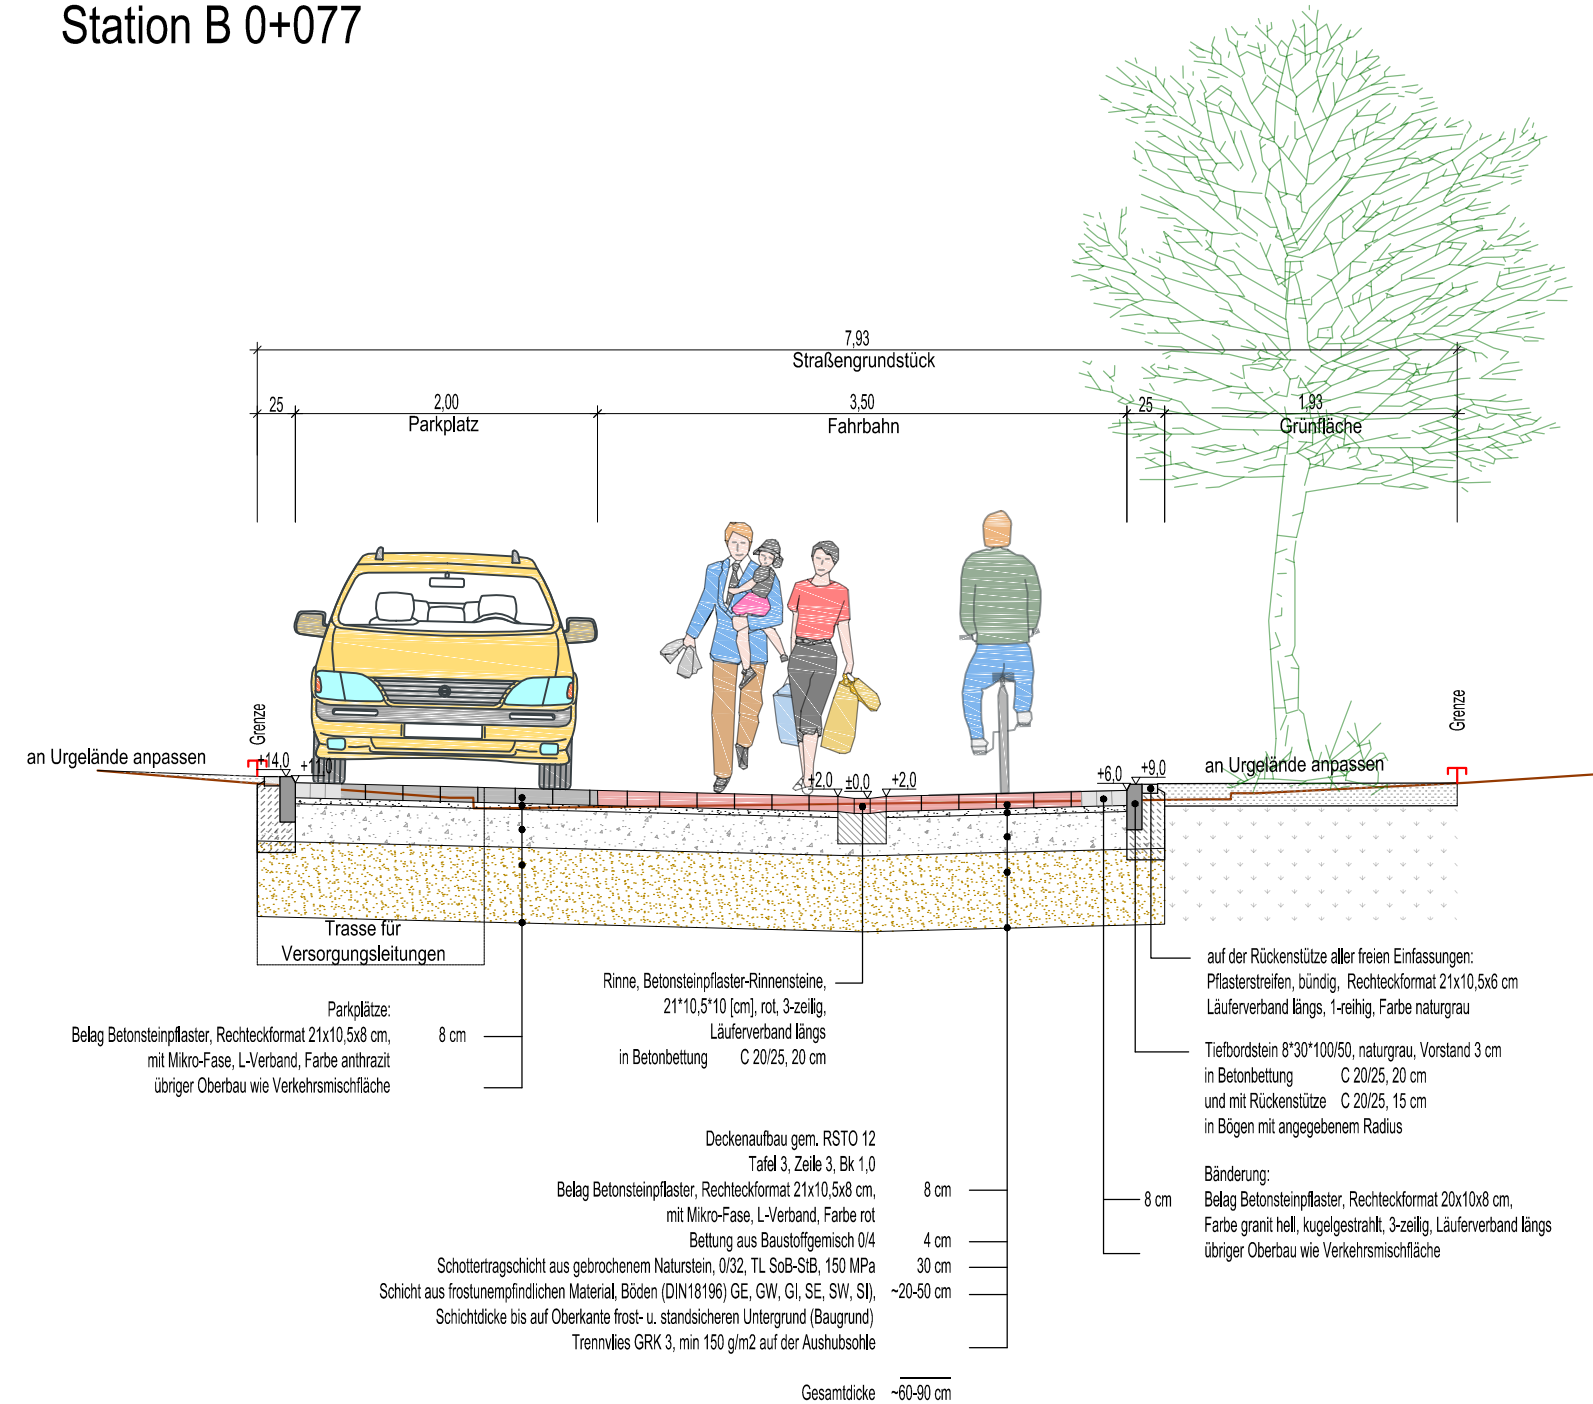

4			
3			
2			
1			
Nr.	Art der Änderung	Datum	Zeichen

PLANUNGSBÜRO  
**GERDES**  
www.jens-gerdes.de

PLANUNGSBÜRO GERDES  
Ehnenstraße 126  
26121 Oldenburg  
Telefon (0441) 97201-23  
Fax (0441) 97201-99  
info@jens-gerdes.de

Bauherr / Bauträger:  
**Gemeinde Ganderkesee**

Planfreigabe  
Datum  
Name / Sign  
Gemeinde Ganderkesee  
Mühlenstraße 2-4  
27777 Ganderkesee  
Tel. 04222 / 44-0  
Fax. 04222 / 44-120

Vorhaben:  
**Ausbau der Straßen  
"Am Schießstand",  
"Dürerstraße",  
"Rembrandtstraße" und  
"Rubensstraße"**

	Datum	Zeichen
bearbeitet	17.05.2019	J.G.
gezeichnet	17.05.2019	Gro
geprüft	17.05.2019	J.G.
Planinhalt	<b>Regelquerschnitt A</b>	
Maßstab	<b>M. 1:50</b>	
Lage/ Varianten	<b>Stat. B 0+077</b>	
Blatt	1/1	
Unterlage	Gan B245_QS A_190520.pdf	
Anlage		

Leistungsphase: **Entwurf**

**Gemeinde Ganderkesee**  
Mühlenstraße 2-4    Telefon: 04222 / 44-0    rathaus@ganderkesee.de  
27777 Ganderkesee    Telefax: 04222 / 44-120    www.gemeindeganderkesee.de

Überprüft, genehmigt  
....., den.....  
Im Auftrage  
.....