



Regelquerschnitt B Station C 0+017

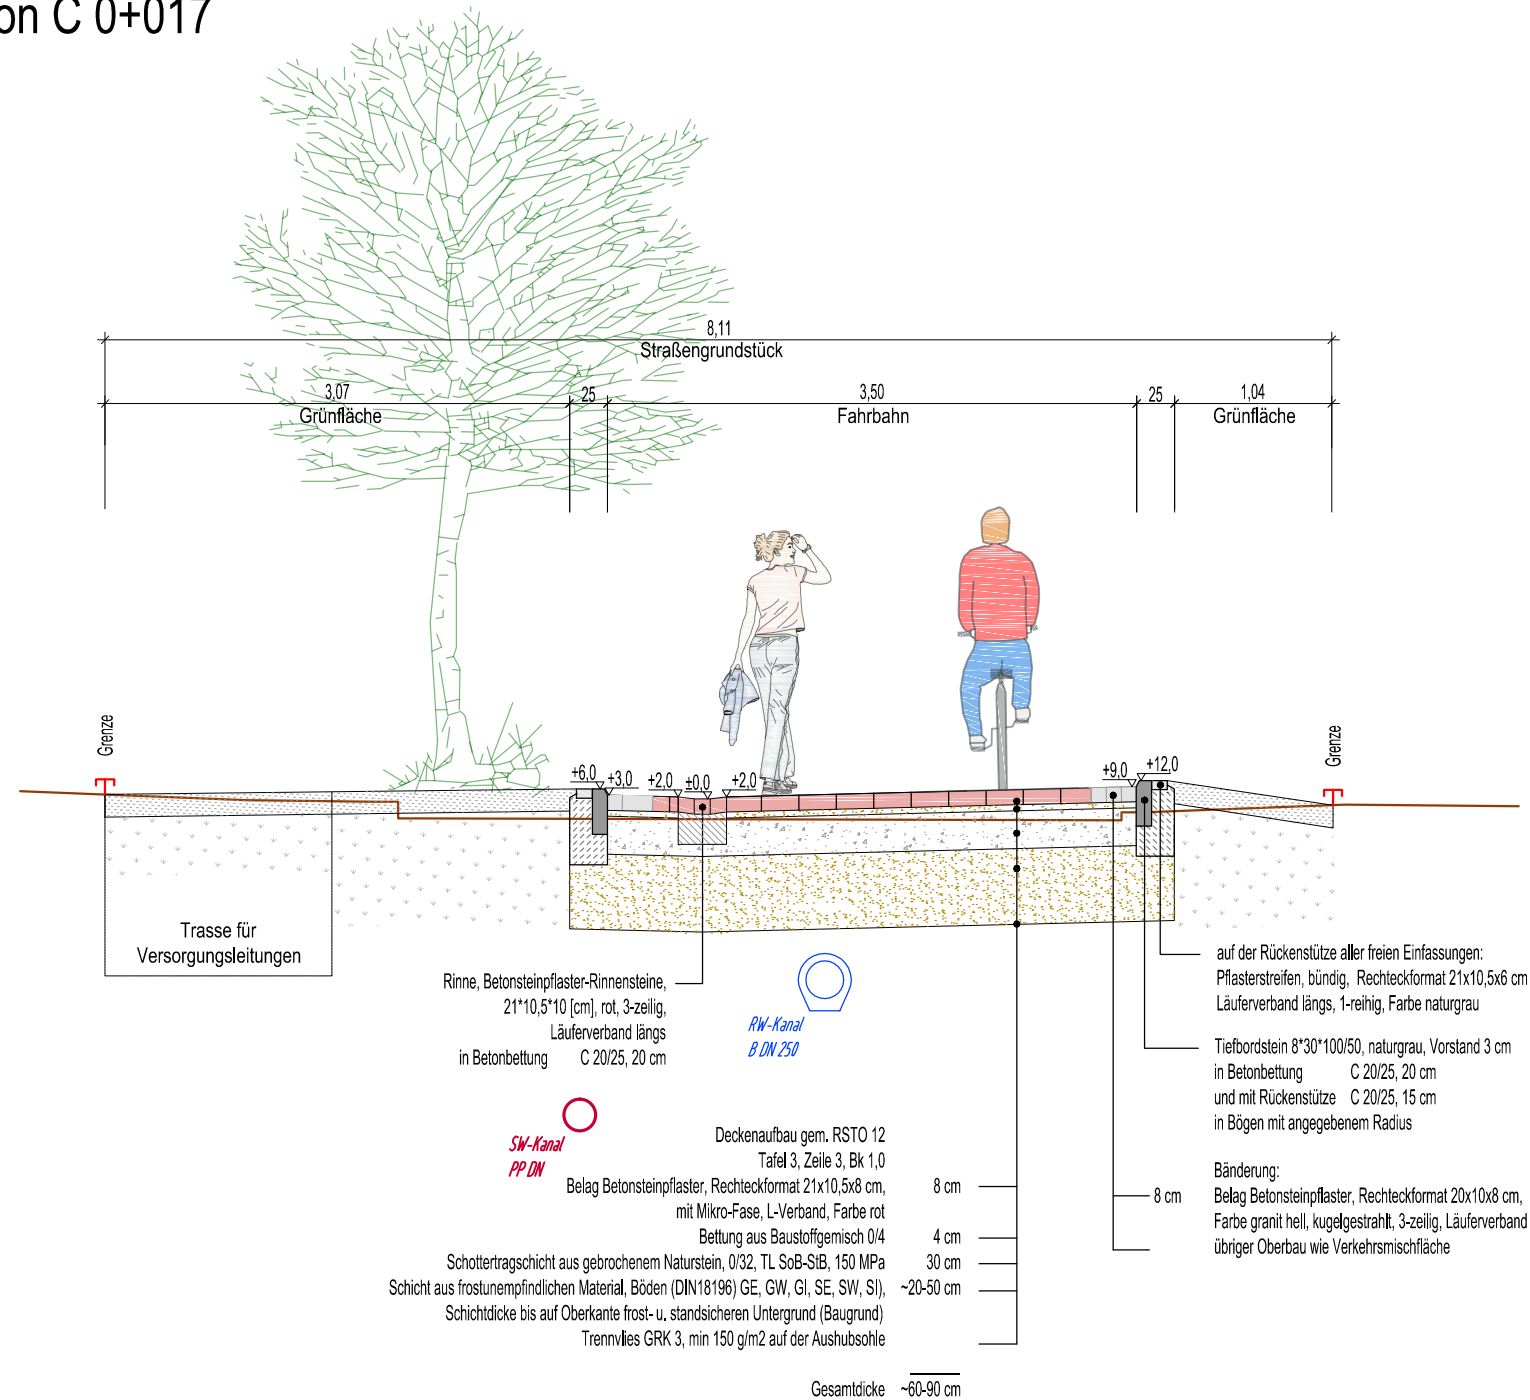

P:\Gan AS\Pläne\Gan AS_GS_190515.dwg
 Layout: QS B - geplotet Montag, 20. Mai 2019 09:08:05

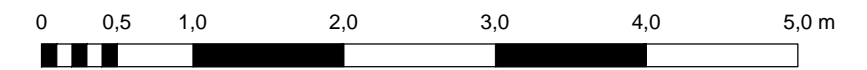

4			
3			
2			
1			
Nr.	Art der Änderung	Datum	Zeichen

PLANUNGSBÜRO

GERDES

www.jens-gerdes.de

PLANUNGSBÜRO GERDES

Ehnenstraße 126
 26121 Oldenburg
 Telefon (0441) 97201-23
 Fax (0441) 97201-99
 info@jens-gerdes.de

<h3>Bauherr / Bauträger:</h3> <h2>Gemeinde Ganderkesee</h2>	Planfreigabe		
	Datum		
Name / Sign			
Gemeinde Ganderkesee Mühlenstraße 2-4 27777 Ganderkesee Tel. 04222 / 44-0 Fax. 04222 / 44-120			
<h3>Vorhaben:</h3> <h2>Ausbau der Straßen "Am Schießstand", "Dürerstraße", "Rembrandtstraße" und "Rubensstraße"</h2>	Datum	Zeichen	
	bearbeitet	17.05.2019	J.G.
	gezeichnet	17.05.2019	Gro
	geprüft	17.05.2019	J.G.
Planinhalt Regelquerschnitt B			
Maßstab M. 1:50			
Lage/ Varianten Stat. C 0+017			
Blatt 1/1			
Unterlage Gan B245_QS B_190520.pdf			
Anlage			
Überprüft, genehmigt			
....., den.....			
Im Auftrage			
.....			
Leistungsphase: Entwurf			
Gemeinde Ganderkesee			
Mühlenstraße 2-4 Telefon: 04222 / 44-0 rathaus@ganderkesee.de 27777 Ganderkesee Telefax: 04222 / 44-120 www.gemeindeganderkesee.de			