
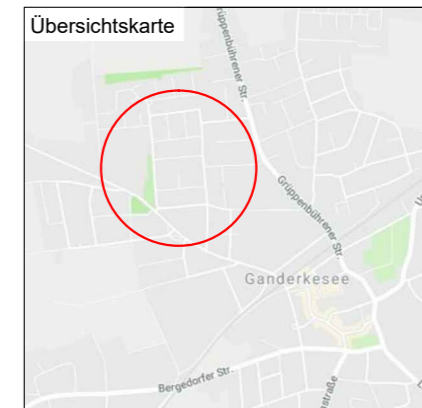
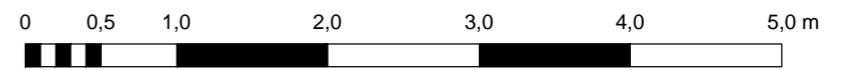


Regelquerschnitt 1 Station A 0+042,5

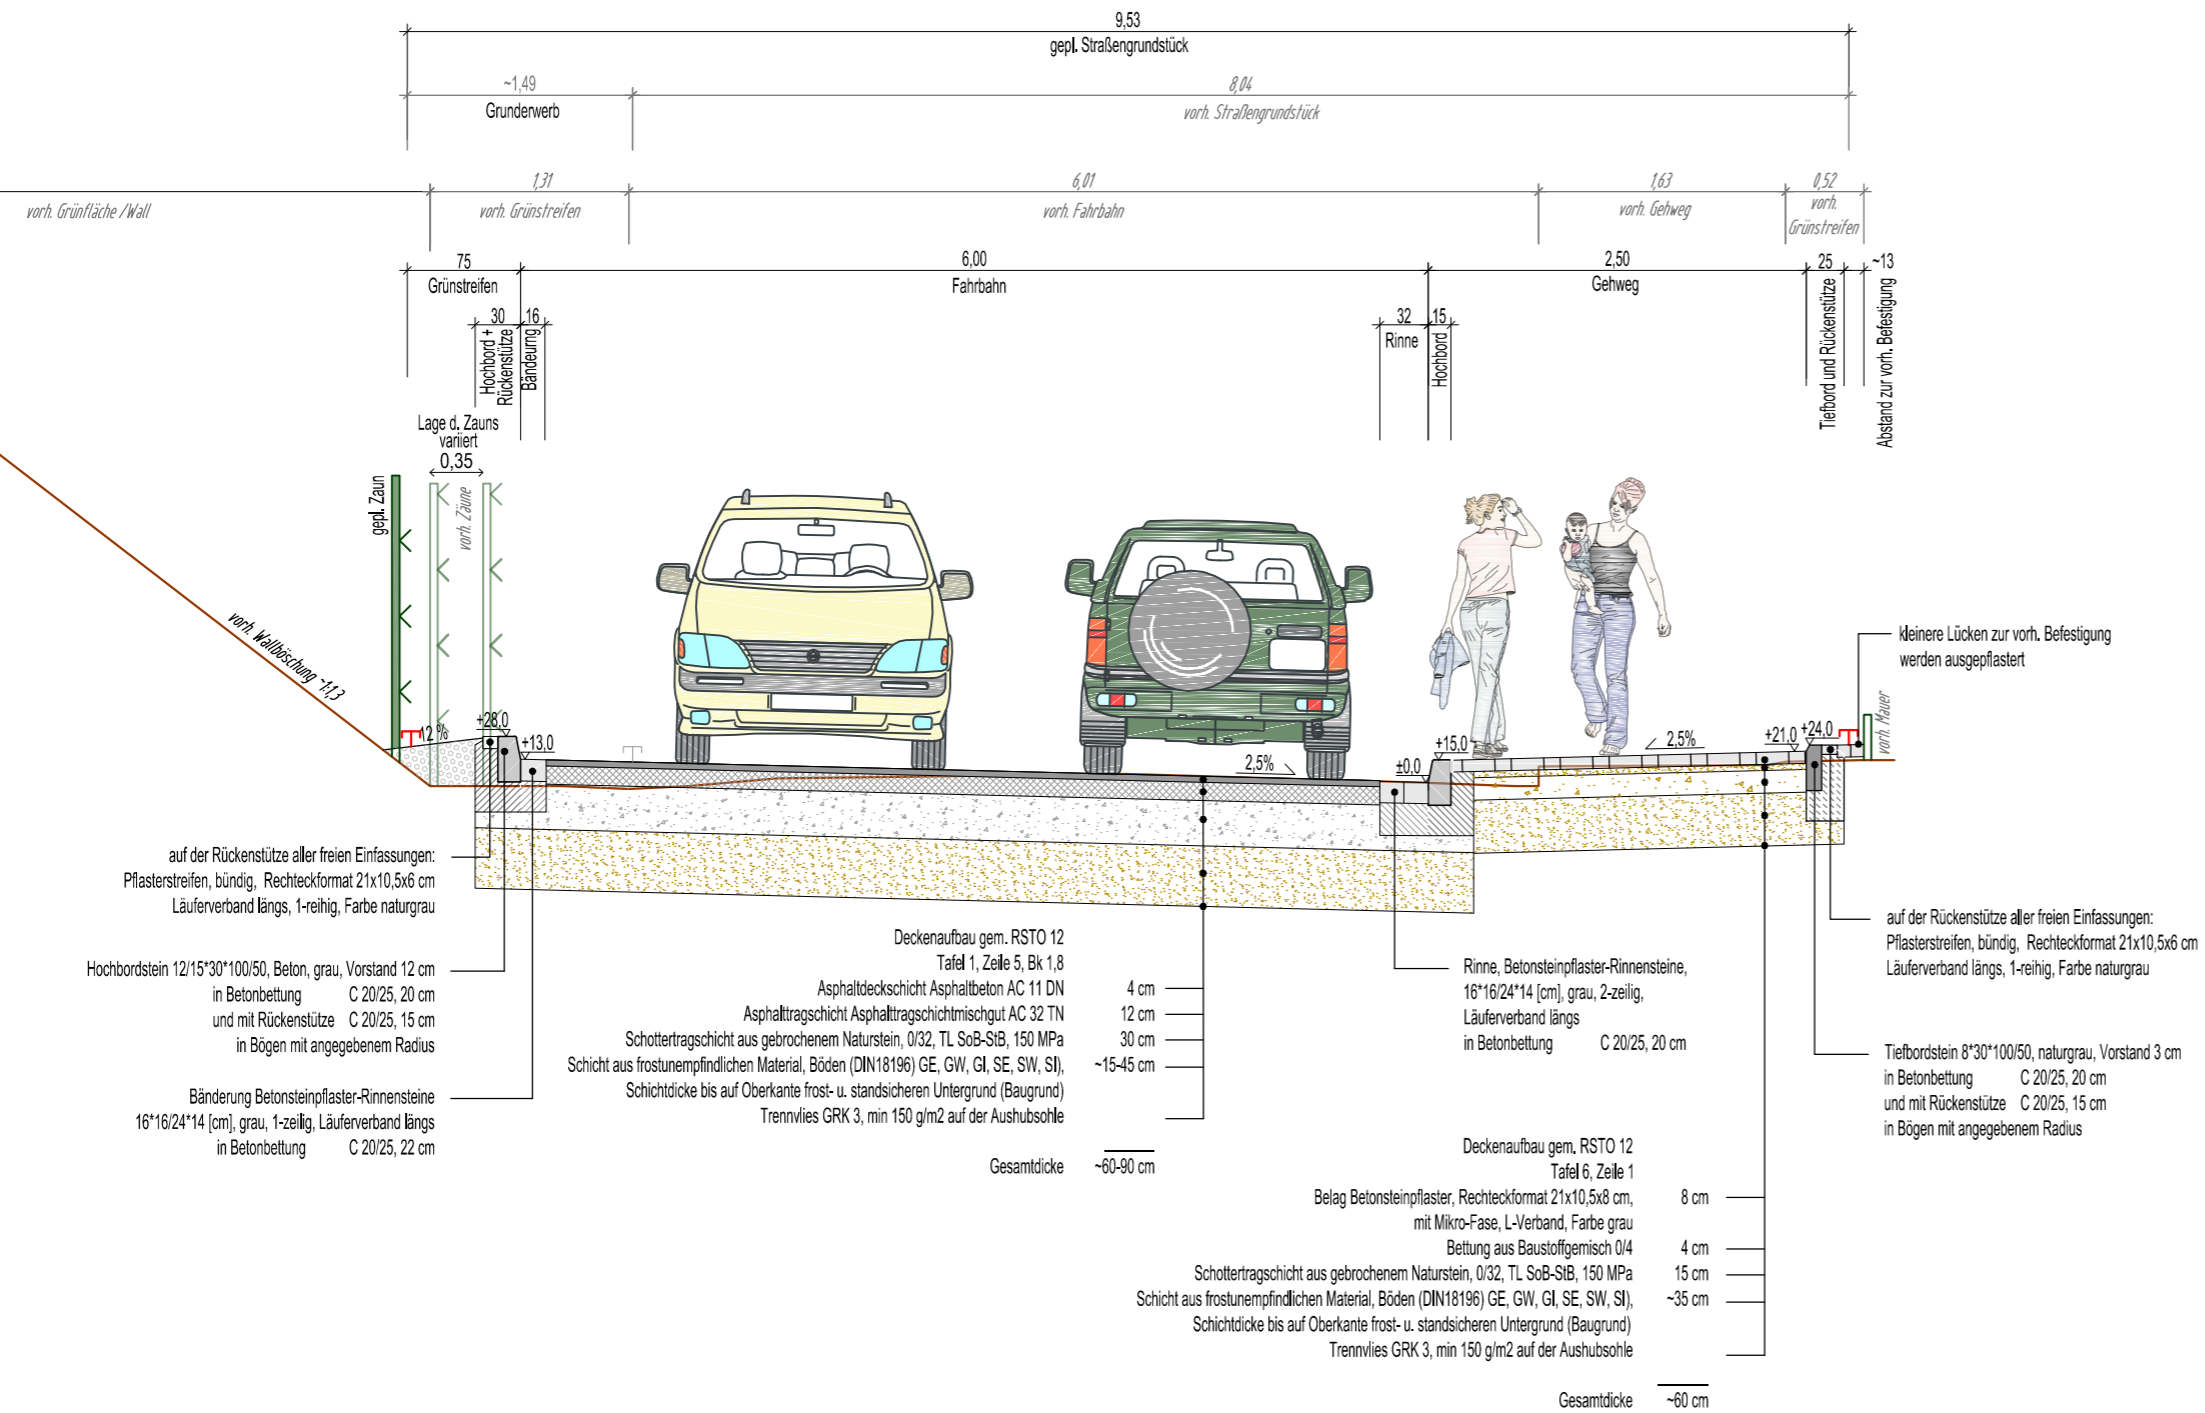

4			
3			
2			
1			
Nr.	Art der Änderung	Datum	Zeichen

PLANUNGSBÜRO

GERDES

www.jens-gerdes.de

PLANUNGSBÜRO GERDES

Ehnenstraße 126
26121 Oldenburg
Telefon (0441) 97201-23
Fax (0441) 97201-99
info@jens-gerdes.de

<h1>Gemeinde Ganderkesee</h1>	Planfreigabe	
	Datum	
<h2>Ausbau der Straßen "Am Schießstand", "Dürerstraße", "Rembrandtstraße" und "Rubensstraße"</h2>	Name / Sign	
	Gemeinde Ganderkesee Mühlenstraße 2-4 27777 Ganderkesee Tel. 04222 / 44-0 Fax. 04222 / 44-120	
	Datum	Zeichen
	bearbeitet	17.05.2019
gezeichnet	17.05.2019	Gro
geprüft	17.05.2019	J.G.
Planinhalt	Regelquerschnitt 1	
Maßstab	M. 1:50	
Lage/ Varianten	Stat. A 0+042,5	
Blatt	1/1	
Leistungsphase:	Entwurf	
Unterlage	Gan B245_QS 1_190520.pdf	
Anlage	Überprüft, genehmigt	
Gemeinde Ganderkesee Mühlenstraße 2-4 27777 Ganderkesee Telefon: 04222 / 44-0 Telefax: 04222 / 44-120 rathaus@ganderkesee.de www.gemeindeganderkesee.de		
....., den..... Im Auftrage		

P:\Gan AS\Pläne\Gan AS_QS_190520.dwg
 Layout: QS 1 - geplottet Montag, 20. Mai 2019 12:38:06