
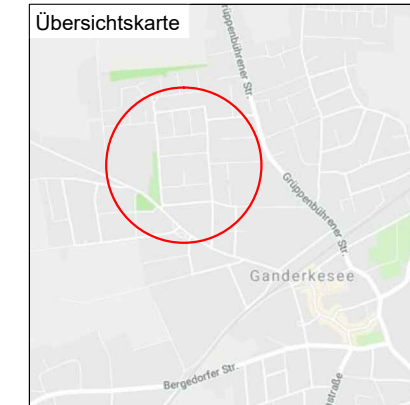
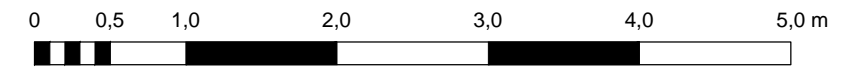


Regelquerschnitt 2 Station A 0+179,5

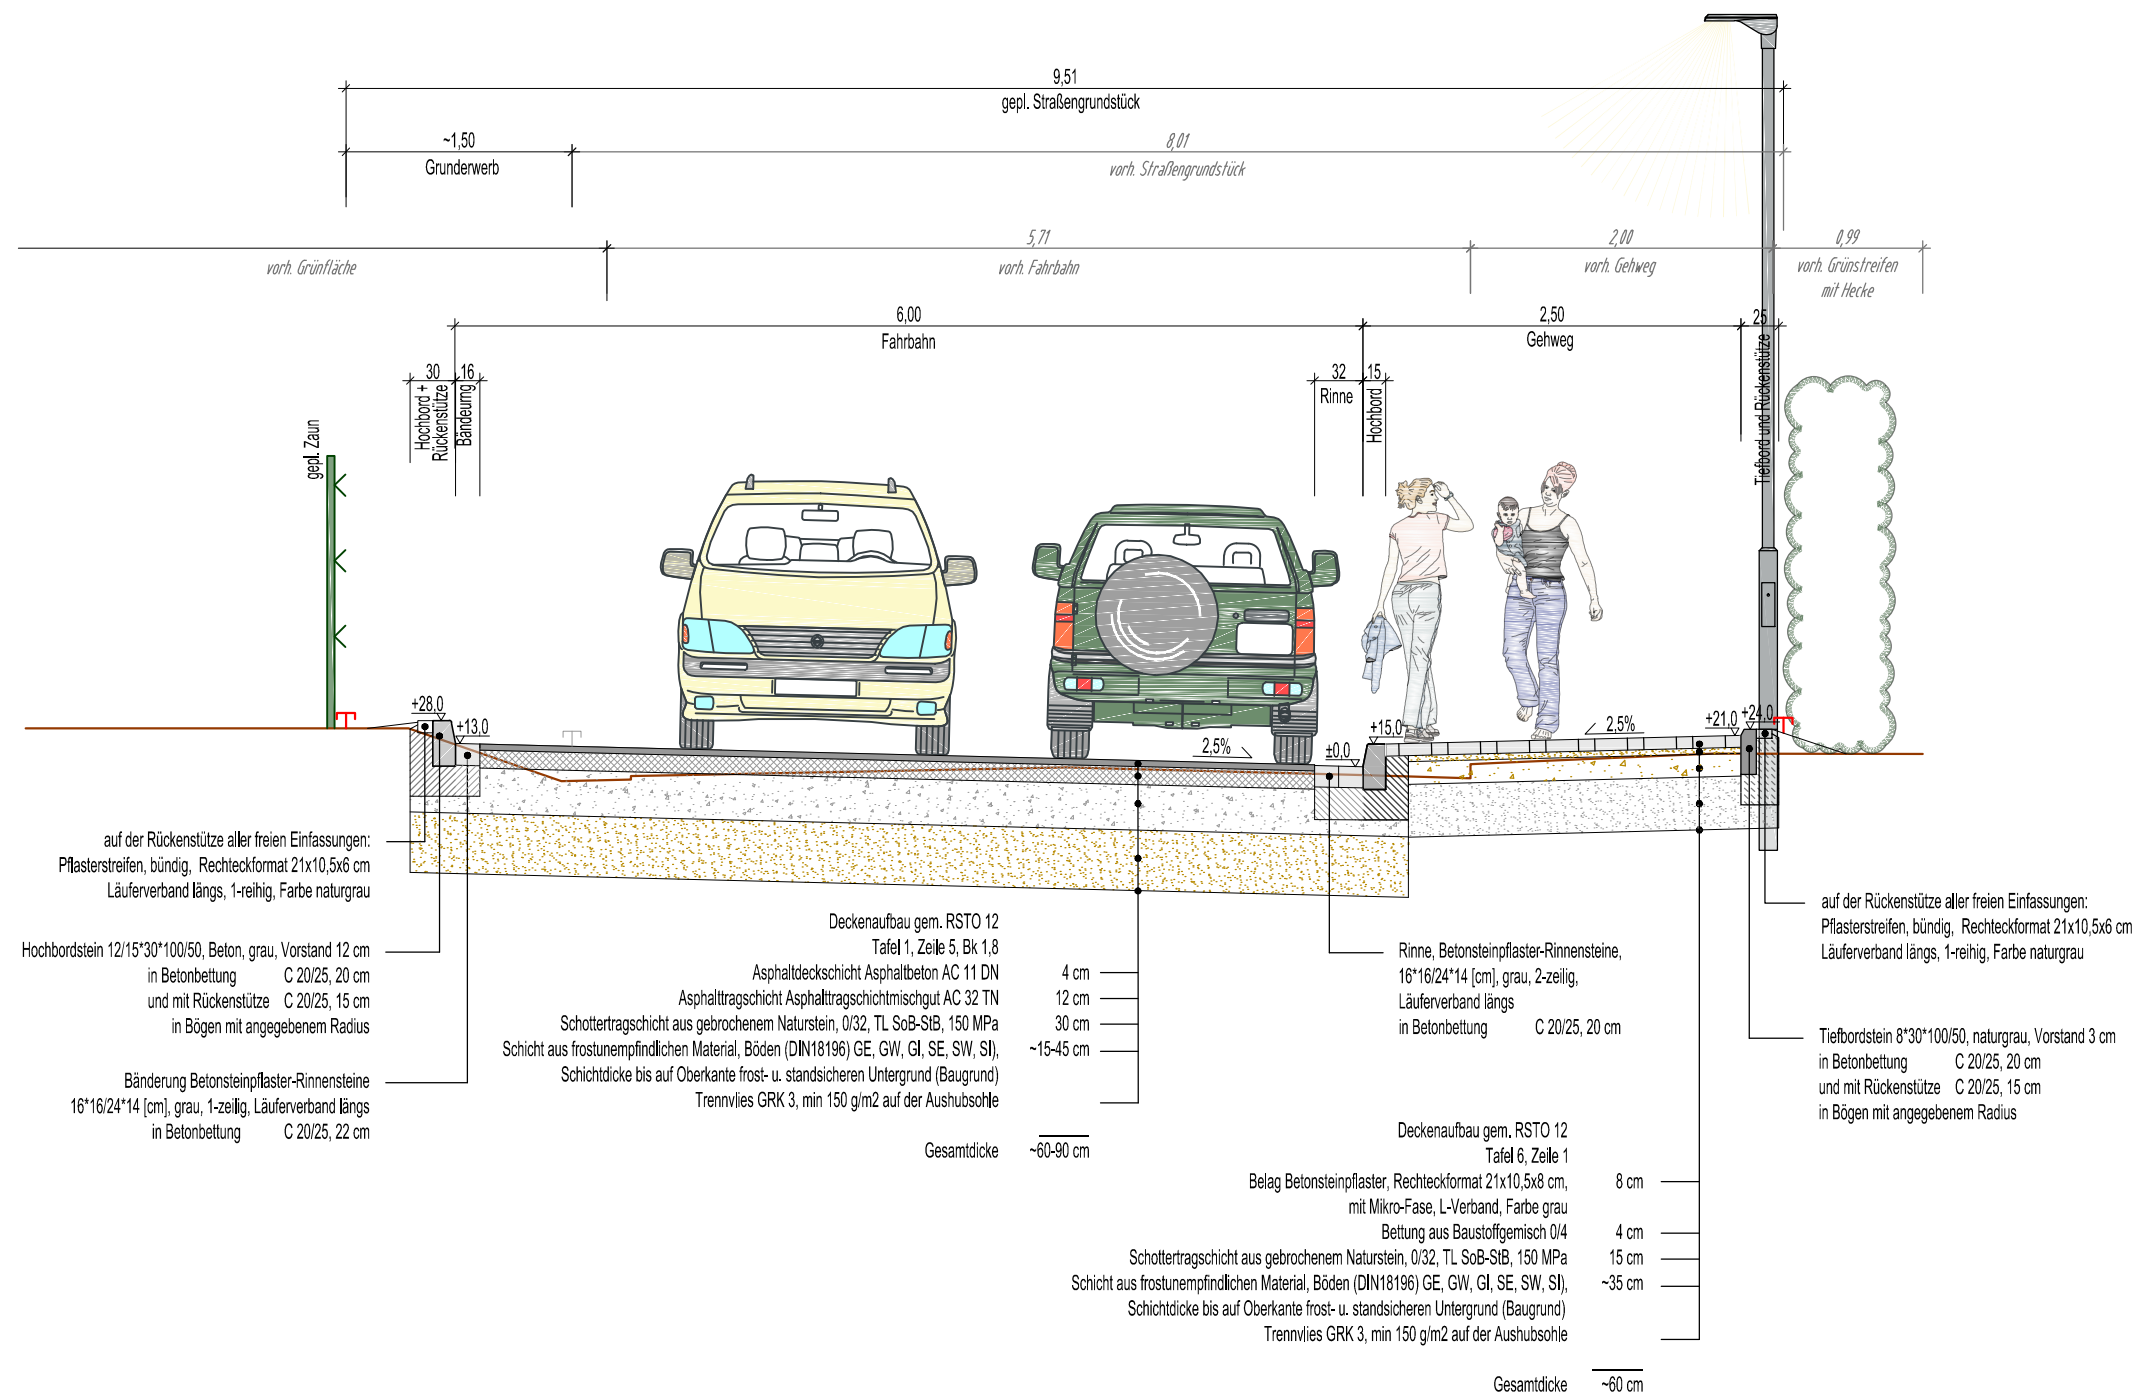

4			
3			
2			
1			
Nr.	Art der Änderung	Datum	Zeichen

PLANUNGSBÜRO

GERDES

www.jens-gerdes.de

PLANUNGSBÜRO GERDES

Ehnenstraße 126
26121 Oldenburg
Telefon (0441) 97201-23
Fax (0441) 97201-99
info@jens-gerdes.de

<h1>Gemeinde Ganderkesee</h1>	Planfreigabe		
	Datum		
	Name / Sign		
	Gemeinde Ganderkesee Mühlenstraße 2-4 27777 Ganderkesee Tel. 04222 / 44-0 Fax. 04222 / 44-120		
<h1>Ausbau der Straßen "Am Schießstand", "Dürerstraße", "Rembrandtstraße" und "Rubensstraße"</h1>	Datum	Zeichen	
	bearbeitet	17.05.2019	J.G.
	gezeichnet	17.05.2019	Gro
	geprüft	17.05.2019	J.G.
	Planinhalt	Regelquerschnitt 2	
	Maßstab	M. 1:50	
	Lage/ Varianten	Stat. A 0+179,5	
	Blatt	1/1	
Leistungsphase:	Entwurf		
Gemeinde Ganderkesee	Überprüft, genehmigt		
Mühlenstraße 2-4 27777 Ganderkesee	Telefon: 04222 / 44-0 Telefax: 04222 / 44-120	rathaus@ganderkesee.de www.gemeindeganderkesee.de	
, den..... Im Auftrage		