
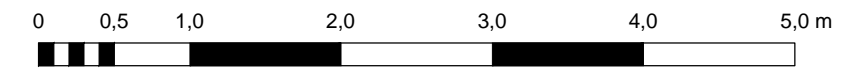


# Regelquerschnitt 3 Station A 0+229,0

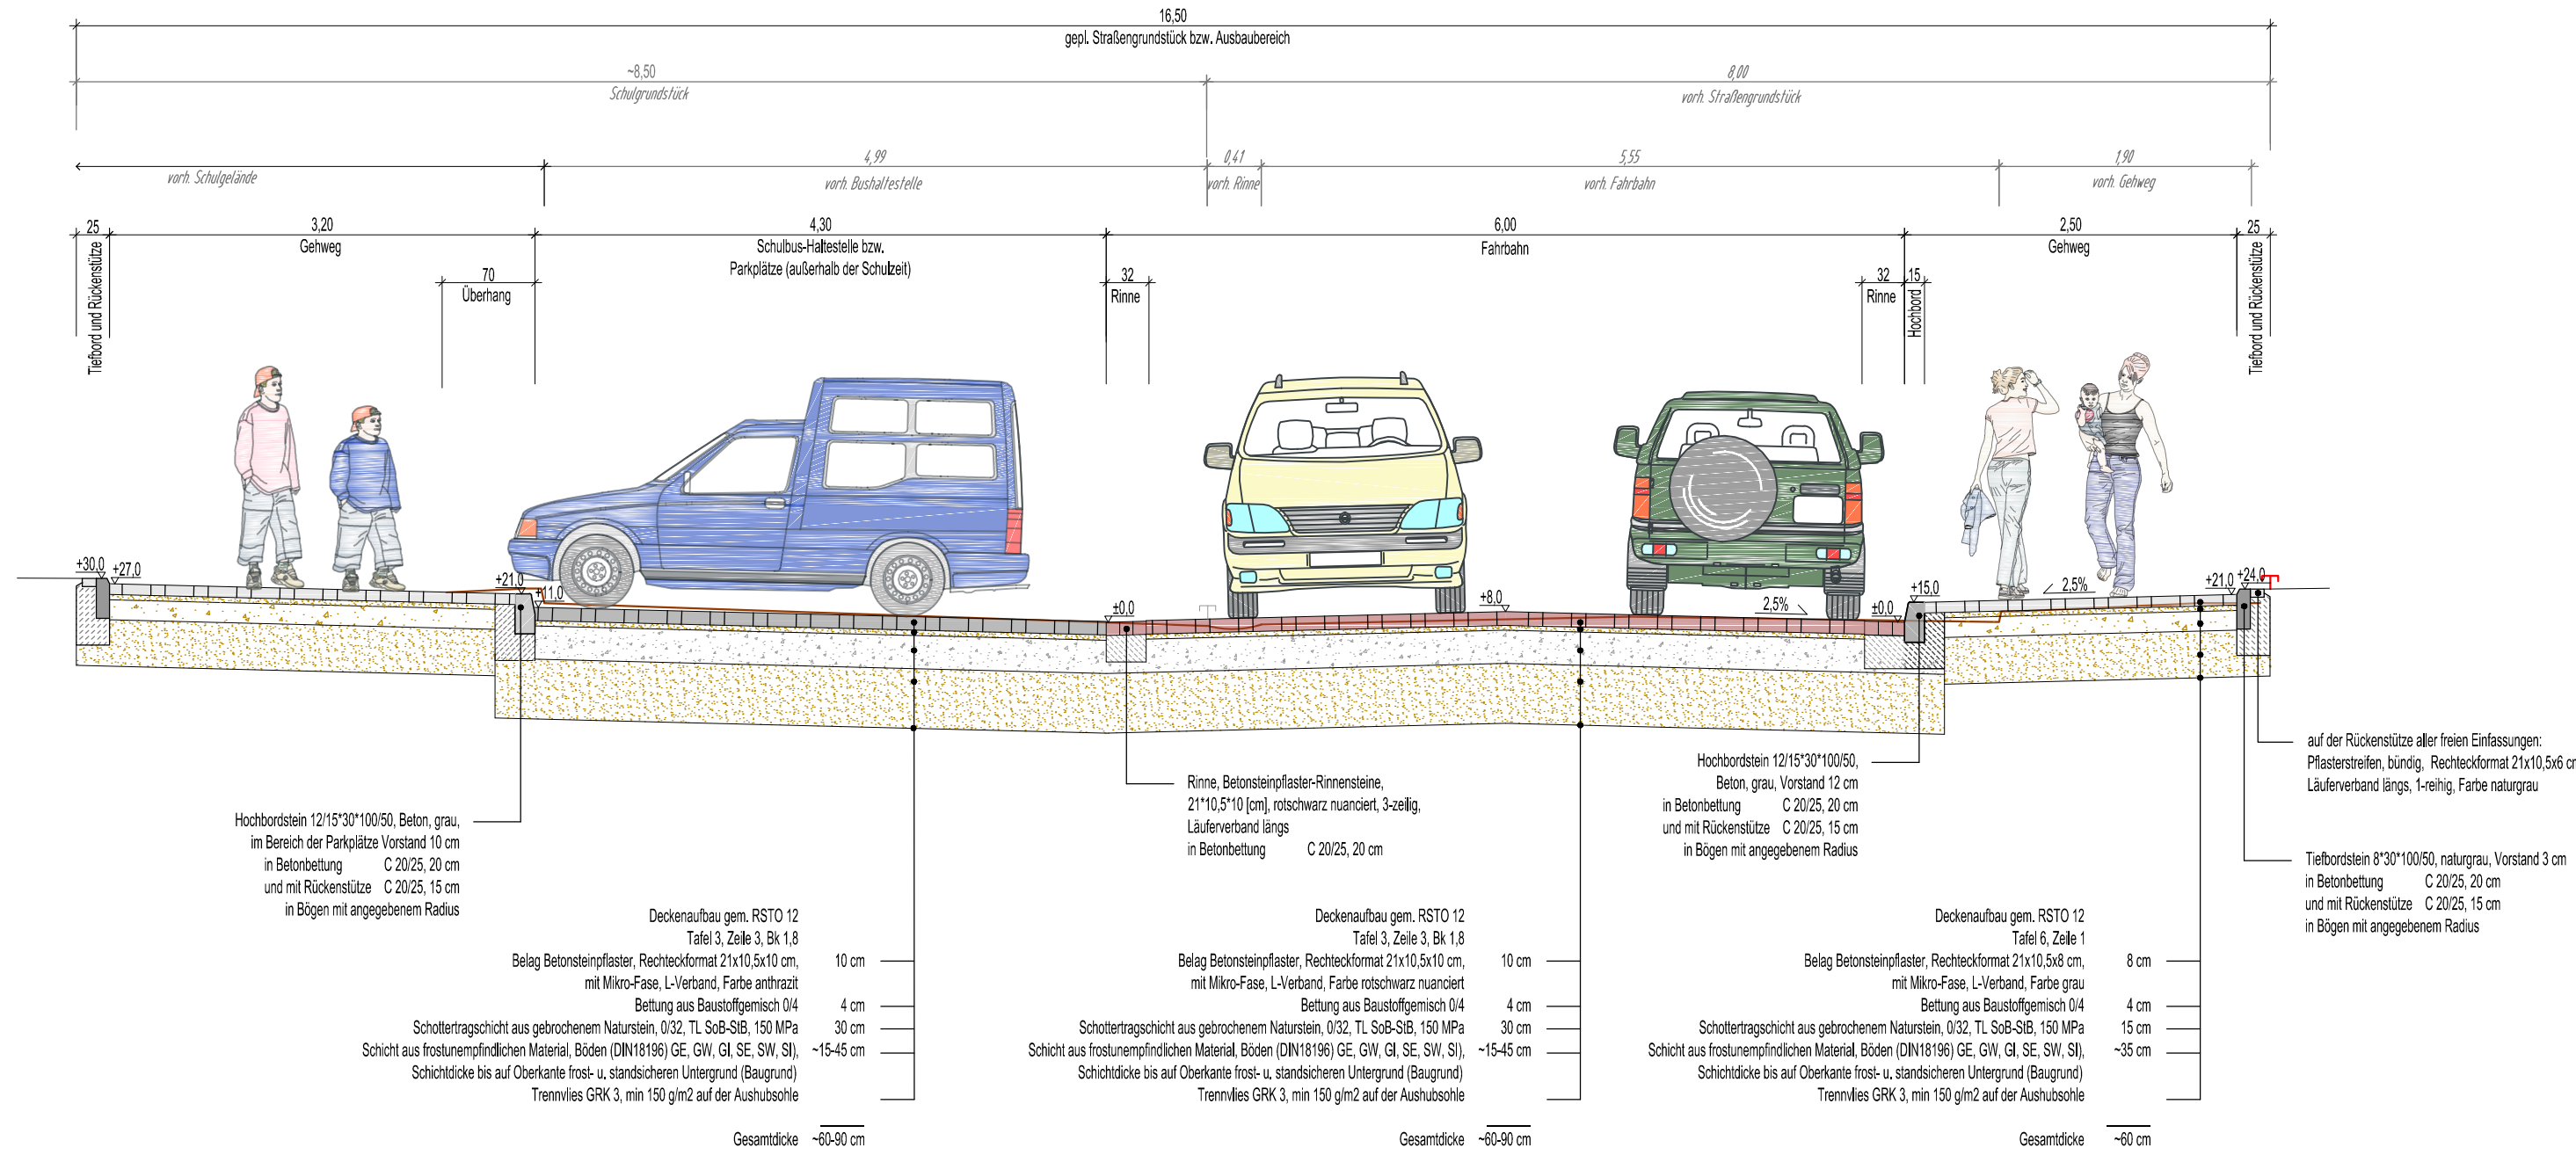

4			
3			
2			
1			
Nr.	Art der Änderung	Datum	Zeichen

PLANUNGSBÜRO  
**GERDES**  
www.jens-gerdes.de

PLANUNGSBÜRO GERDES  
Ehnenstraße 126  
26121 Oldenburg  
Telefon (0441) 97201-23  
Fax (0441) 97201-99  
info@jens-gerdes.de

Bauherr / Bauträger: **Gemeinde Ganderkesee**

Vorhaben: **Ausbau der Straßen "Am Schießstand", "Dürerstraße", "Rembrandtstraße" und "Rubensstraße"**

Leistungsphase: **Entwurf**

Gemeinde Ganderkesee  
Mühlenstraße 2-4  
27777 Ganderkesee  
Telefon: 04222 / 44-0  
Telefax: 04222 / 44-120  
rathaus@ganderkesee.de  
www.gemeindeganderkesee.de

Planfreigabe  
Datum  
Name / Sign  
Gemeinde Ganderkesee  
Mühlenstraße 2-4  
27777 Ganderkesee  
Tel. 04222 / 44-0  
Fax. 04222 / 44-120

	Datum	Zeichen
bearbeitet	17.05.2019	J.G.
gezeichnet	17.05.2019	Gro
geprüft	17.05.2019	J.G.

Planinhalt: **Regelquerschnitt 3**

Maßstab: **M. 1:50**

Lage/ Varianten: **Stat. A 0+229,0**

Blatt: 1/1

Unterlage: Gan B245\_QS 3\_190520.pdf

Anlage

Überprüft, genehmigt  
....., den.....  
Im Auftrage  
.....

P:\Gan AS\Pläne\Gan AS\_QS\_190520.dwg  
Layout: QS 3 - geplottet Montag, 20. Mai 2019 12:39:02