
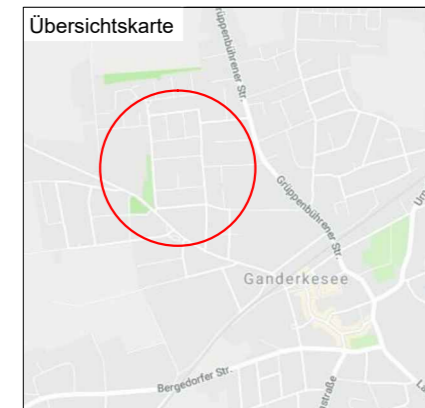
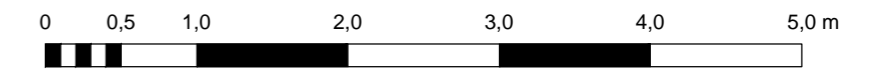


# Regelquerschnitt 4 Station A 0+339,0

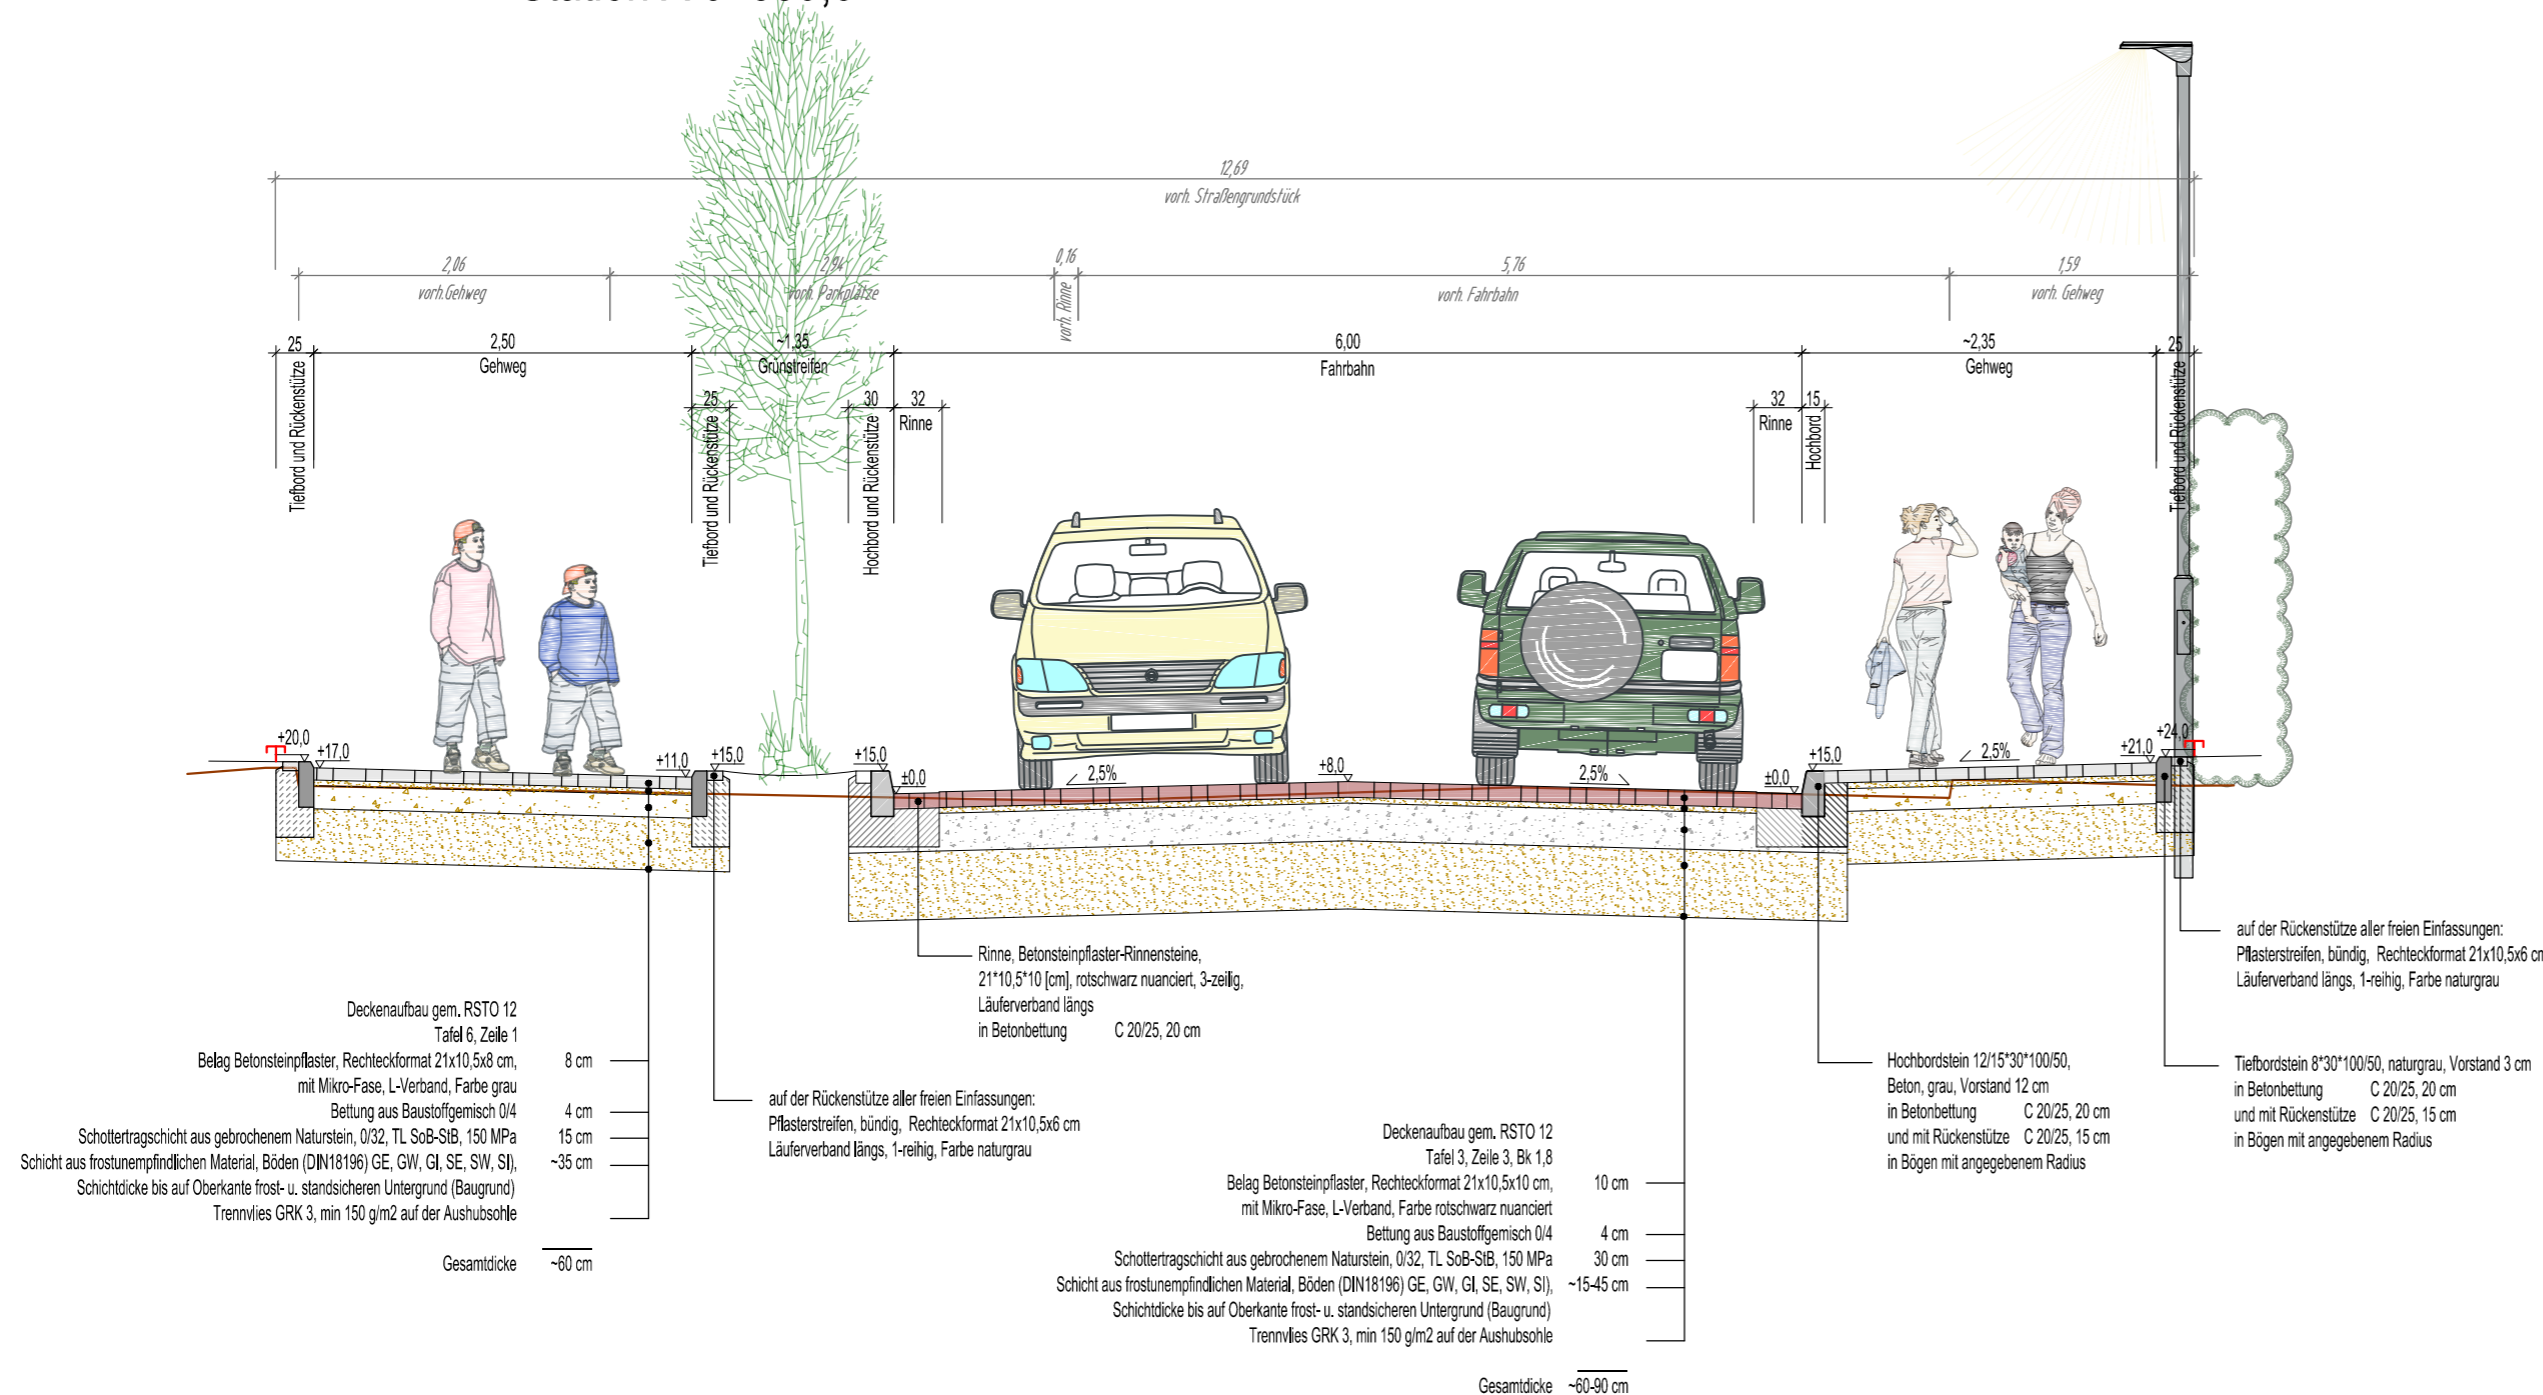

4			
3			
2			
1			
Nr.	Art der Änderung	Datum	Zeichen

PLANUNGSBÜRO

## GERDES

www.jens-gerdes.de

PLANUNGSBÜRO GERDES

Ehnenstraße 126  
26121 Oldenburg  
Telefon (0441) 97201-23  
Fax (0441) 97201-99  
info@jens-gerdes.de

<p>Bauherr / Bauträger:</p> <h2 style="margin-top: 20px;">Gemeinde Ganderkesee</h2>	Planfreigabe		
	Datum		
Name / Sign			
Gemeinde Ganderkesee Mühlenstraße 2-4 27777 Ganderkesee Tel. 04222 / 44-0 Fax. 04222 / 44-120			
<p>Vorhaben:</p> <h2 style="margin-top: 20px;">Ausbau der Straßen "Am Schießstand", "Dürerstraße", "Rembrandtstraße" und "Rubensstraße"</h2>	Datum	Zeichen	
	bearbeitet	17.05.2019	J.G.
	gezeichnet	17.05.2019	Gro
	geprüft	17.05.2019	J.G.
Planinhalt <b>Regelquerschnitt 4</b>			
Maßstab <b>M. 1:50</b>			
Lage/ Varianten <b>Stat. A 0+339,0</b>			
Blatt <b>1/1</b>			
Unterlage <b>Gan B245_QS 4_190520.pdf</b>			
Anlage			
Überprüft, genehmigt			
....., den.....			
Im Auftrag			
.....			
Mühlenstraße 2-4    Telefon: 04222 / 44-0    rathaus@ganderkesee.de 27777 Ganderkesee    Telefax: 04222 / 44-120    www.gemeindeganderkesee.de			

P:\Gan AS\Pläne\Gan AS\_QS\_190520.dwg  
 Layout: QS 4 - geploftet Montag, 20. Mai 2019 12:41:03