



RQ 1: Schutzstreifen 1,50 m

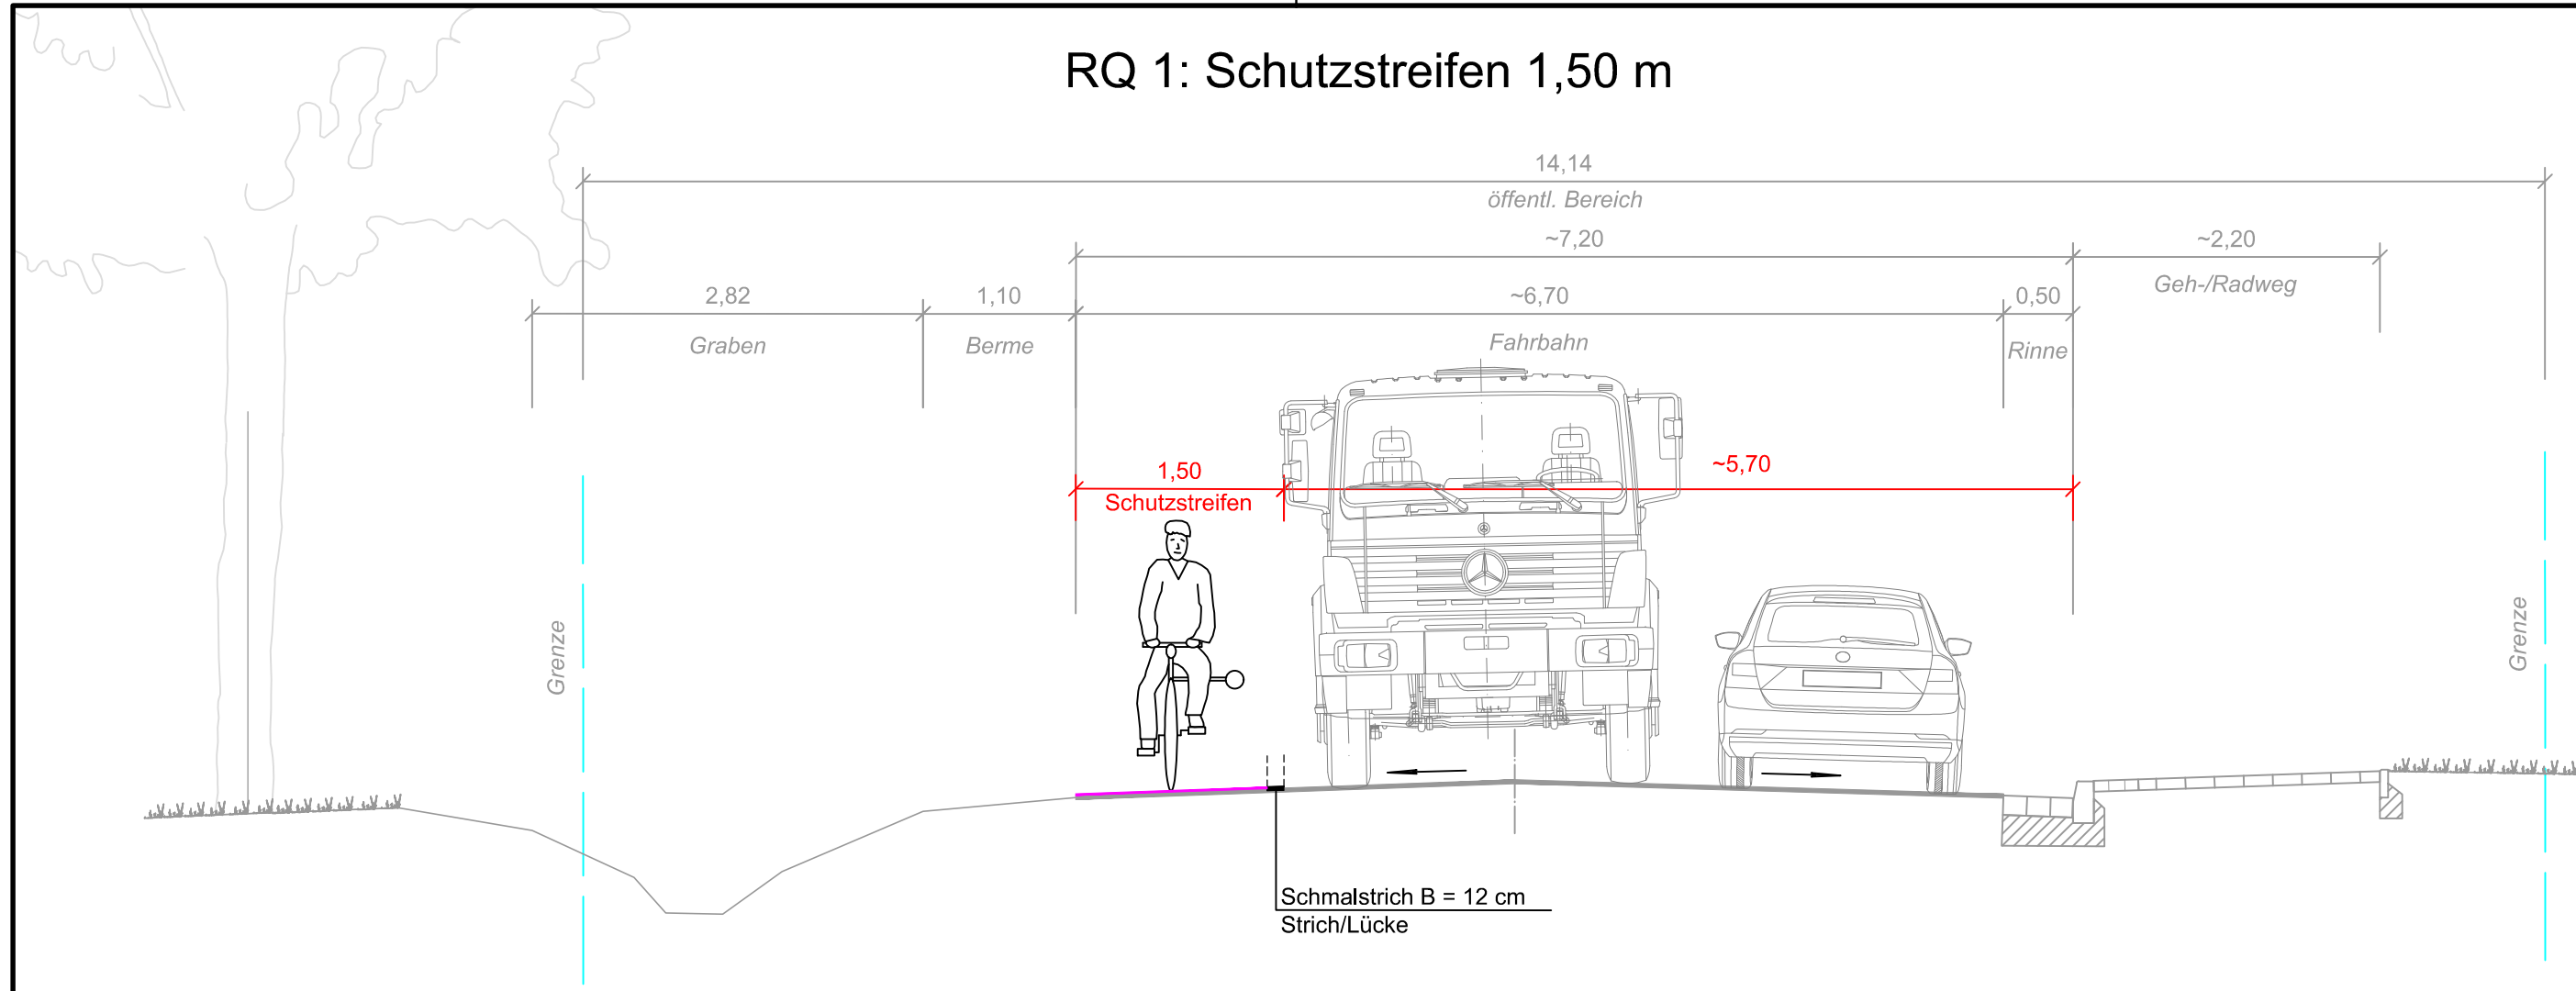

RQ 2: Schutzstreifen 1,50 m

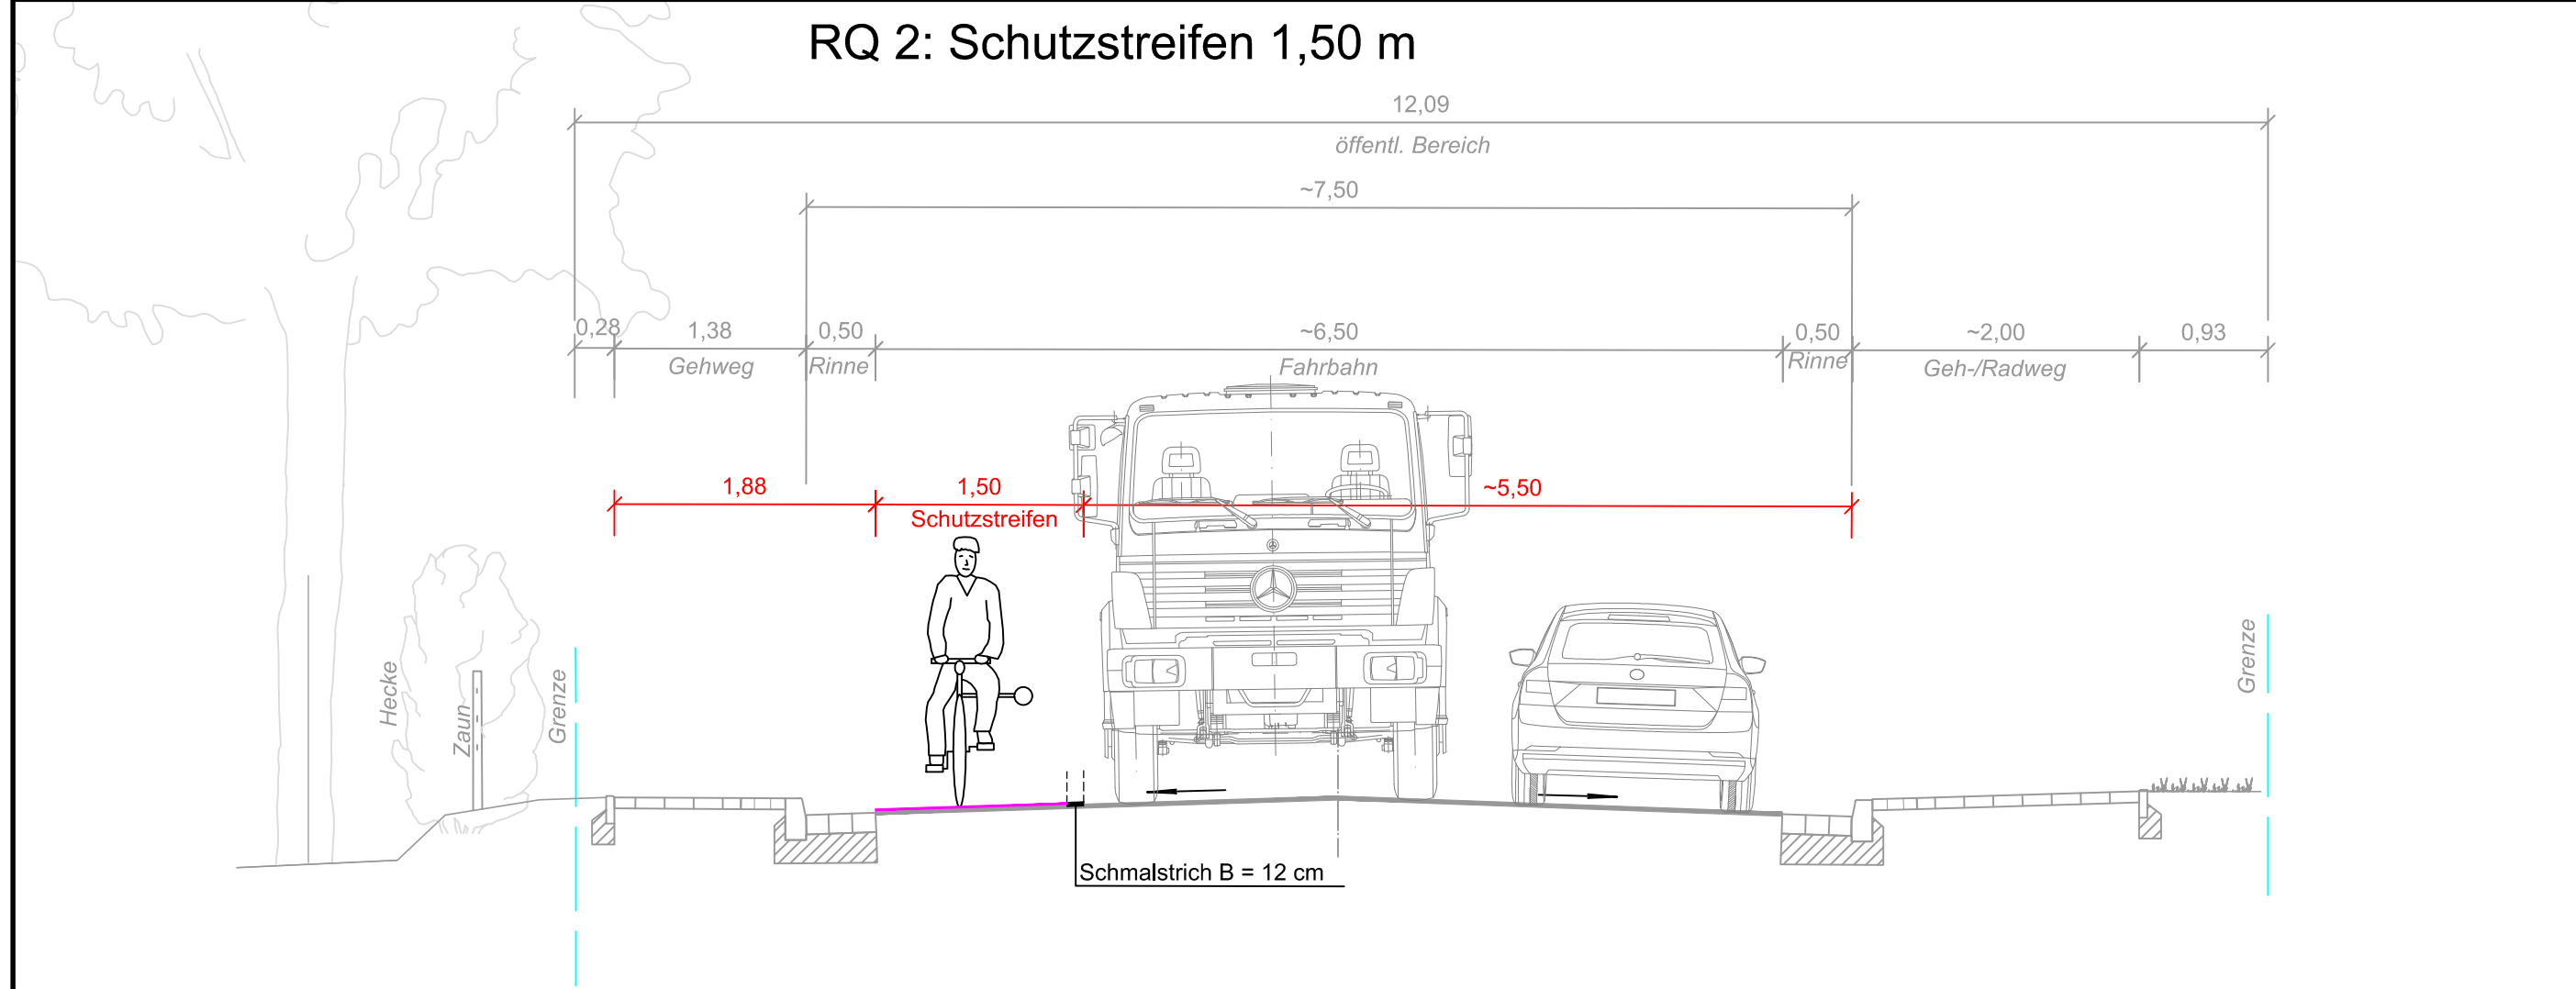

Nr.	Art der Änderung	Datum	Name	Zeichen

Planung:	Projekt-Nr.: 617.141			
 26655 Westerstede Wilhelm-Geiler-Straße 7 wst@boerjes.de Tel.: 0 44 88 / 83 02-0 Fax: 0 44 88 / 83 02-70 http://www.boerjes.de	Datum	Name	Zeichen	
	bearbeitet	Februar 2018	Keim	
	gezeichnet	Februar 2018	Bremer	
	geprüft	Februar 2018	Janssen	

Auftraggeber: Gemeinde Ganderkesee Mühlenstraße 2-4 27777 Ganderkesee	Unterlage: 4 Blatt Nr.: Reg. Nr.:	
	Datum	Zeichen
Vorhaben: Radweg Elmeloher Straße Entwurf	geprüft	Regelquerschnitte, Variante 4 Schutzstreifen 1,50 m Maßstab 1 : 50